


# 北見工業技術センター 第一研修室 平面図

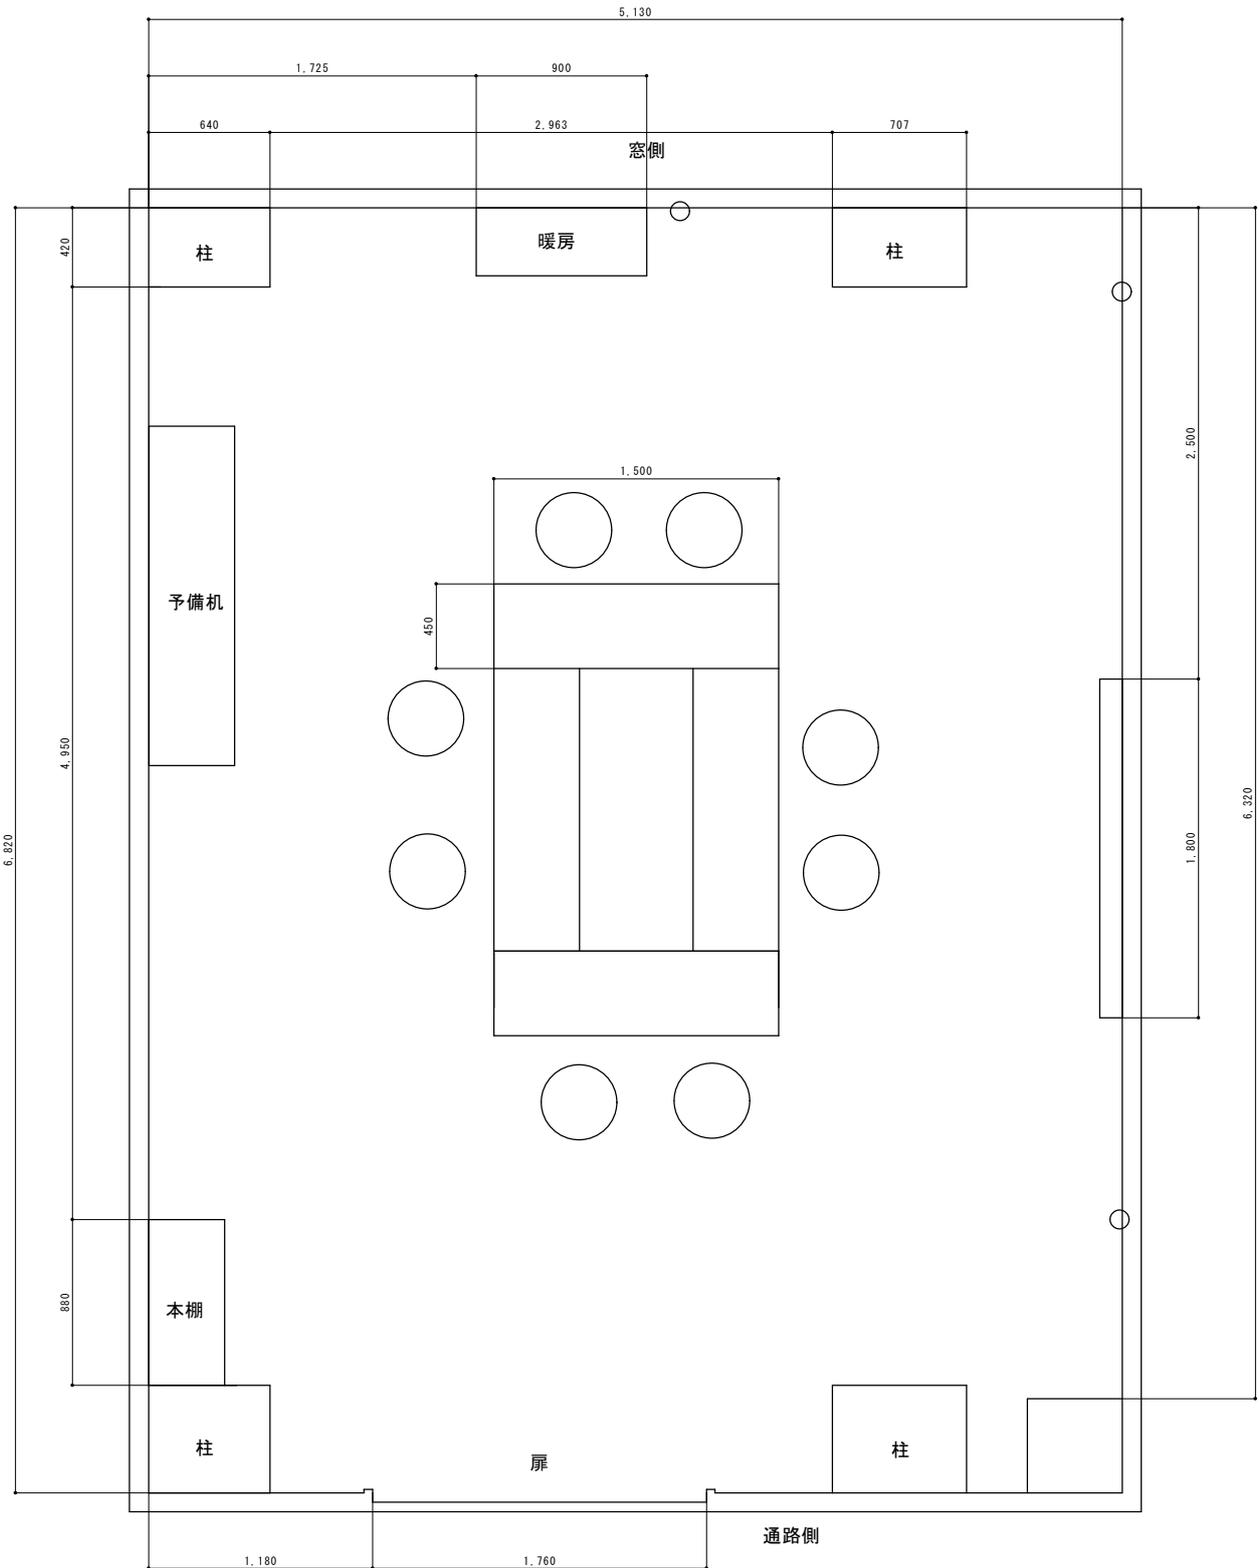

○はコンセントの位置