


北見工業技術センター 第二研修室 平面図

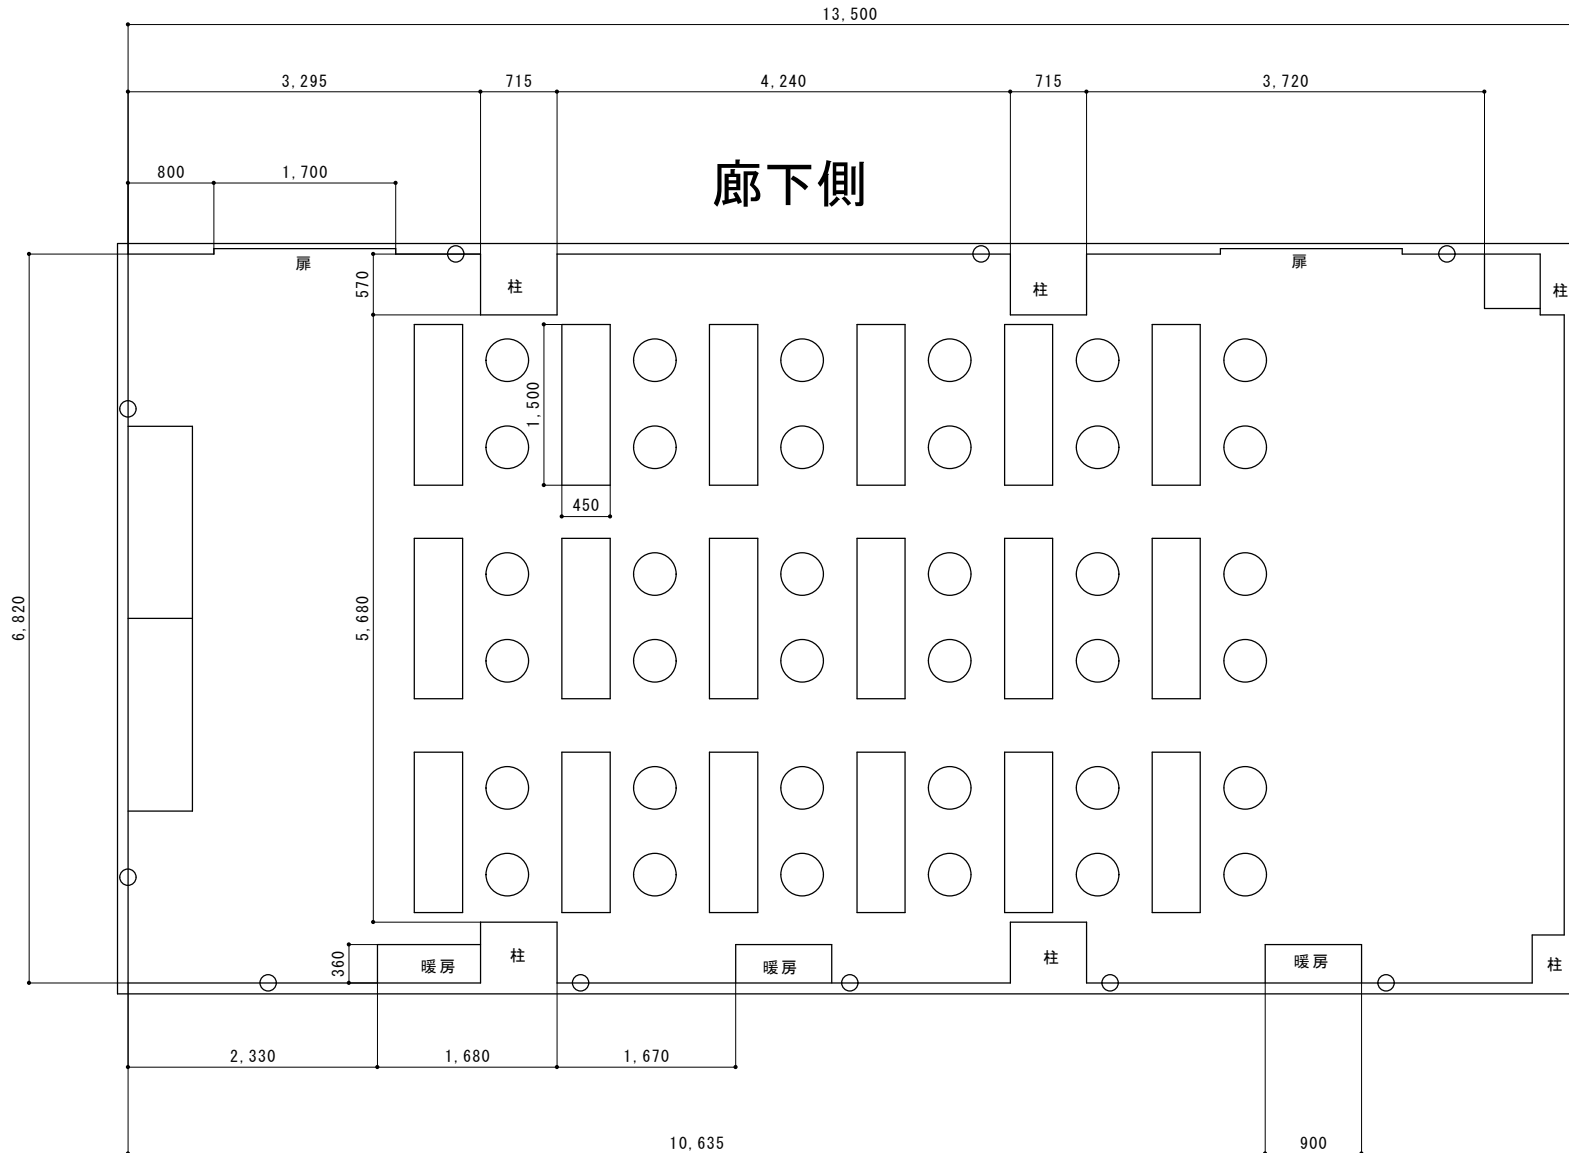

○はコンセントの位置

窓側